



01 PIANTA  
1:250

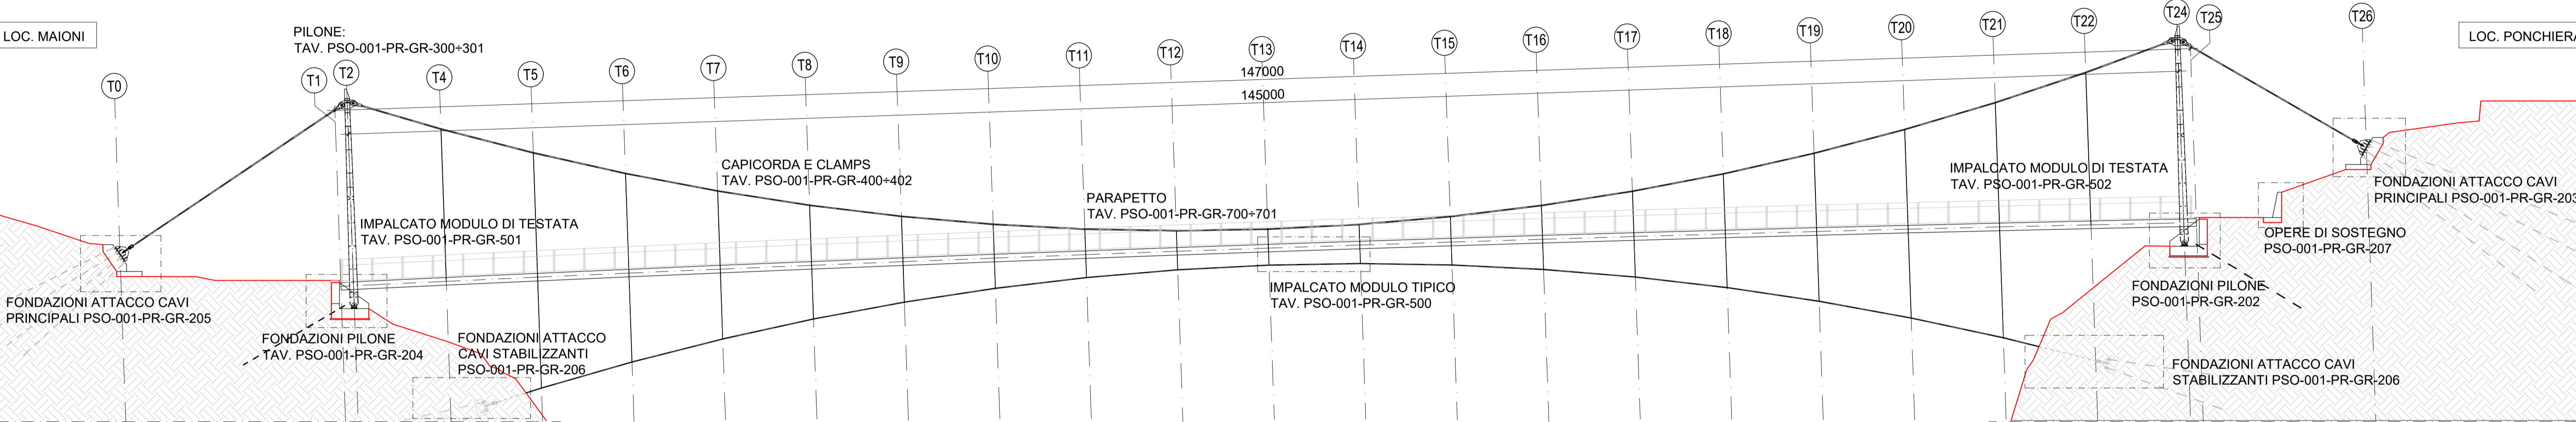


02 PROSPETTO  
1:250

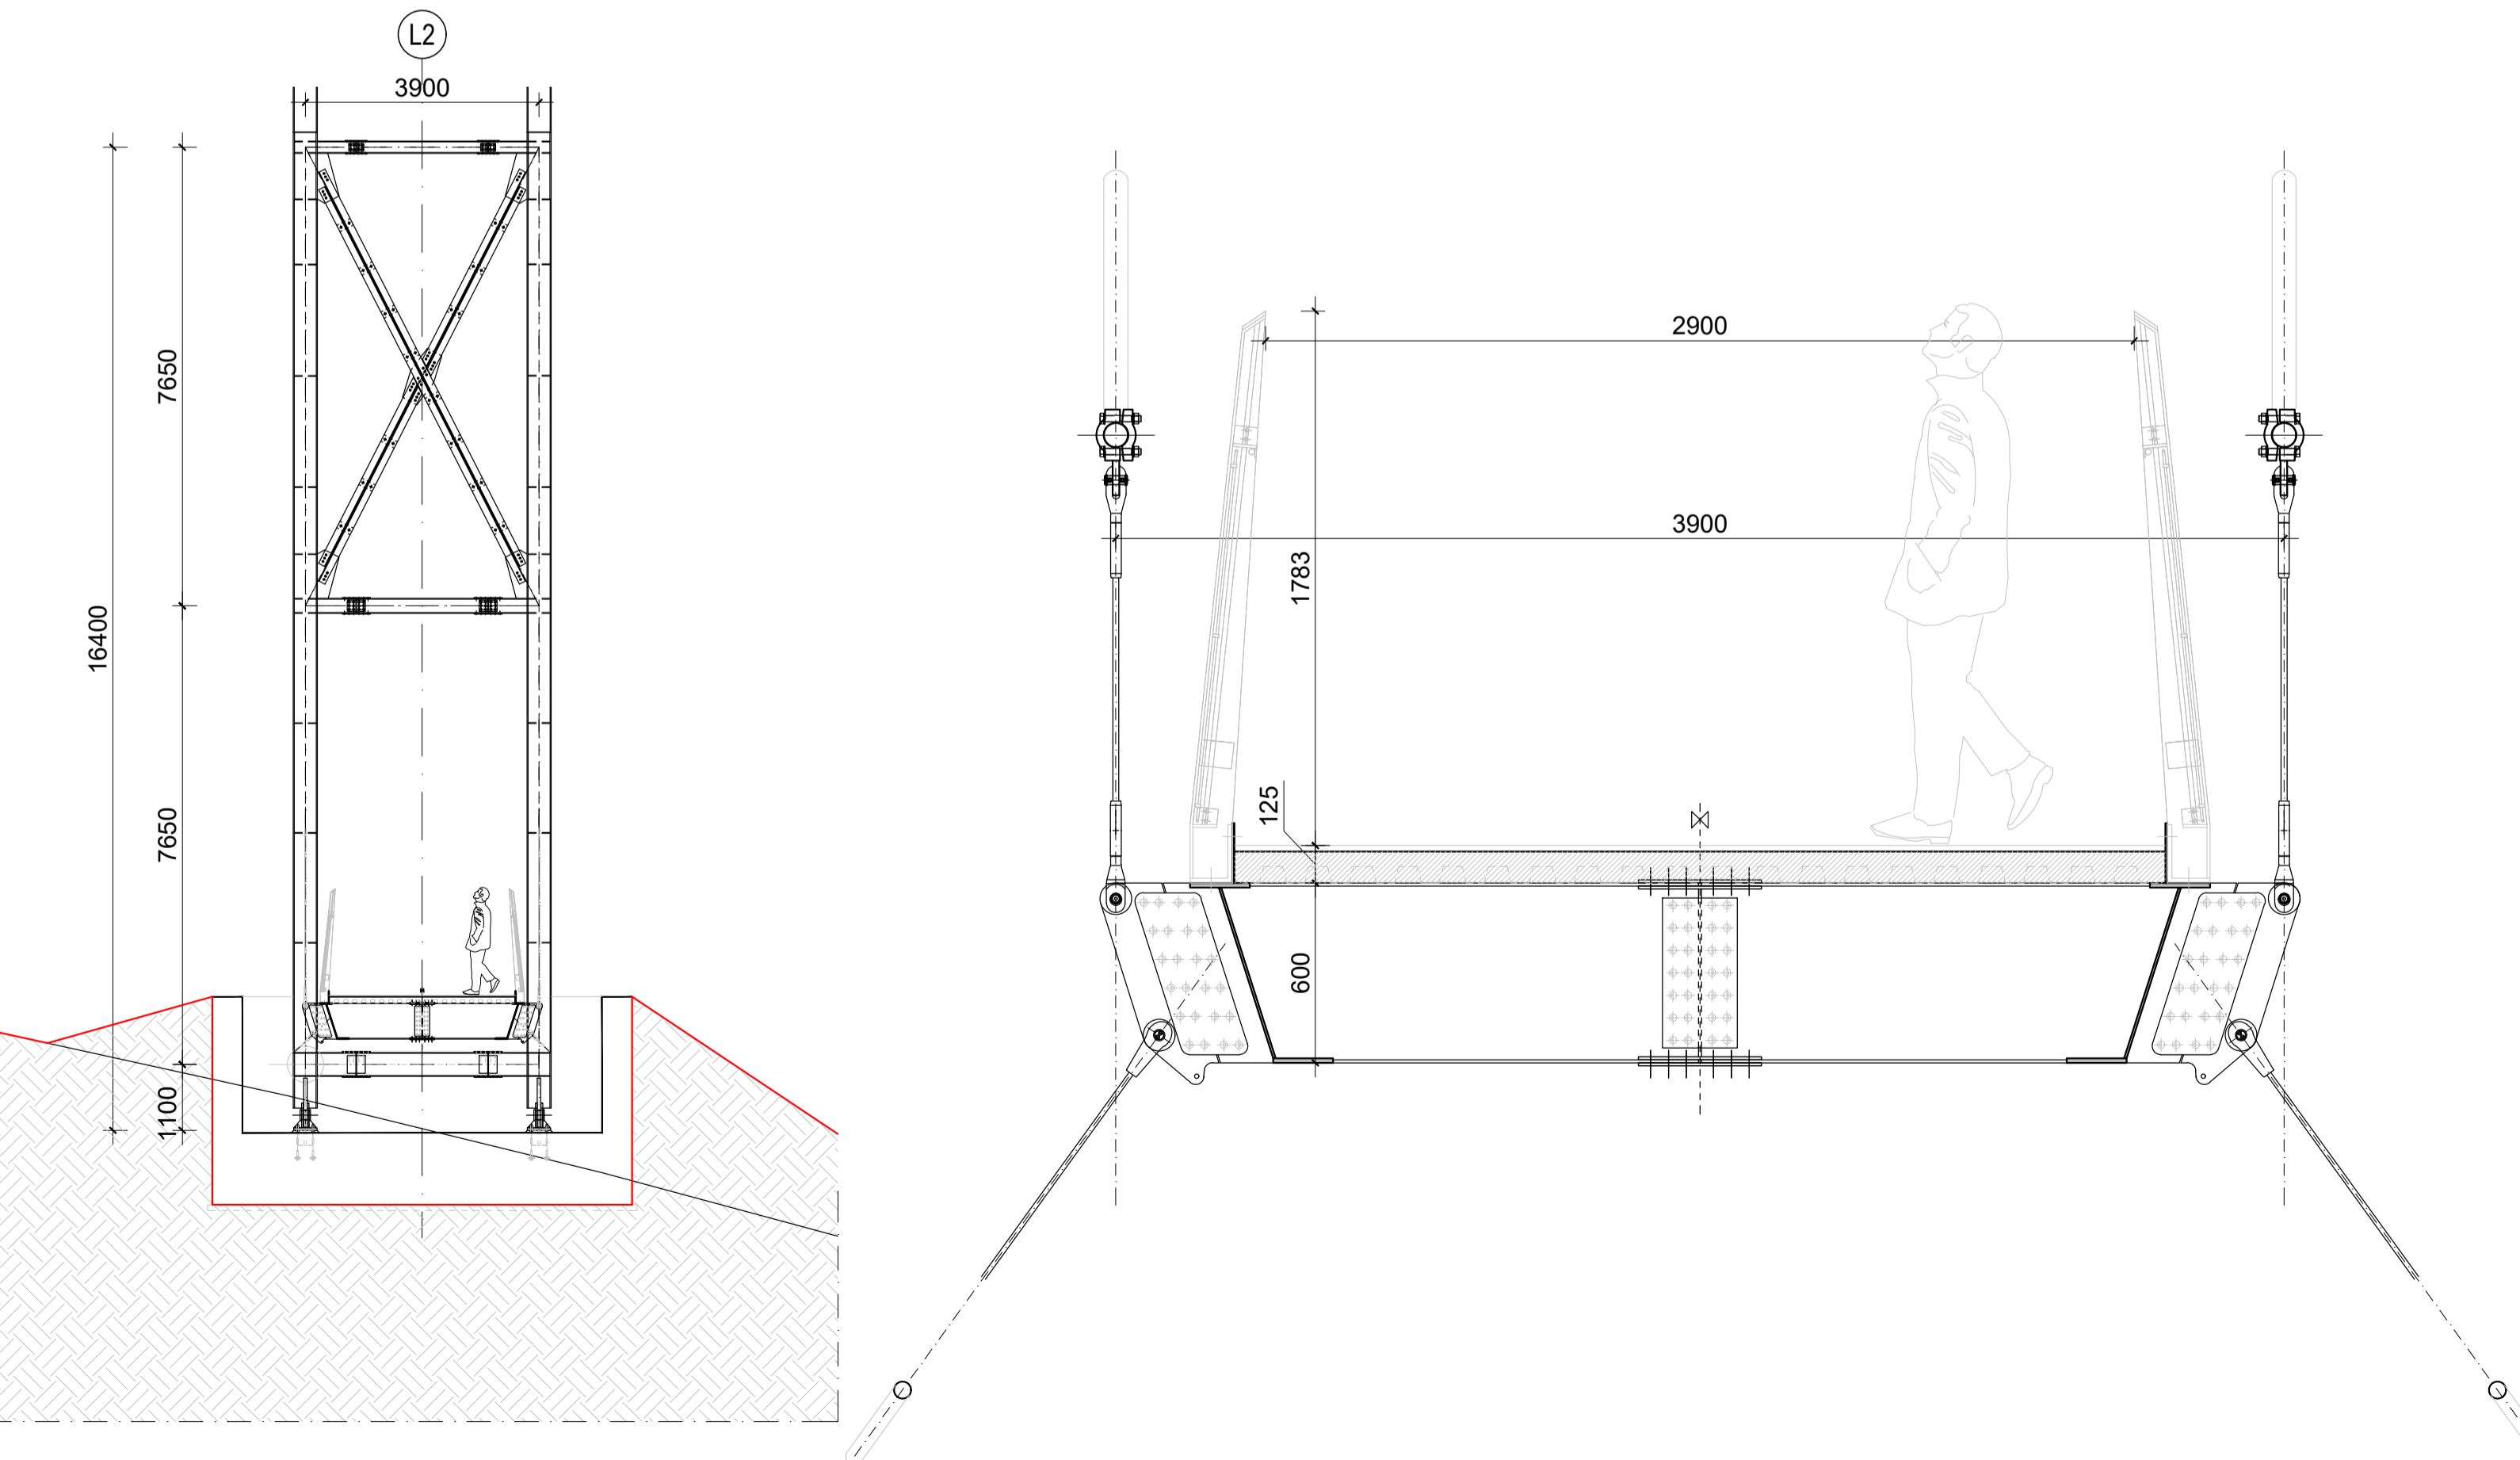

03 SEZIONE SUL PILONE  
1:100

04 SEZIONE TRASVERSALE  
1:20

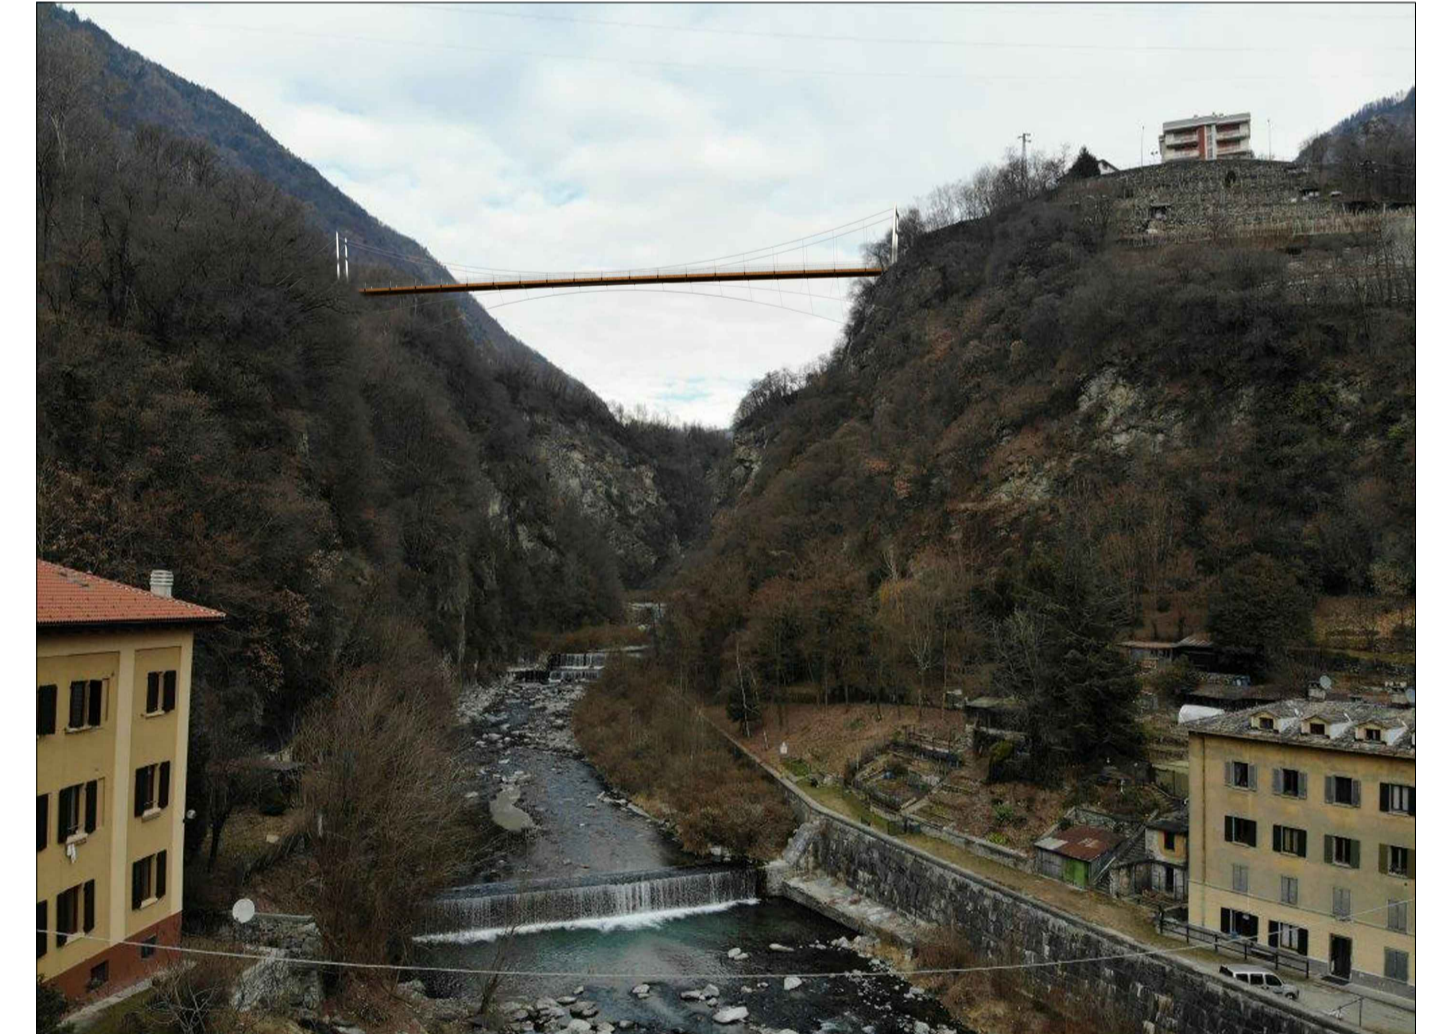

05 FOTOINSERIMENTI 3D

**COMUNE DI SONDRIO**  
PROVINCIA DI SONDRIO

**PROGETTO PASSERELLA CICLOPEDONALE  
SULLE CASSANDRE DEL MALLERO A SONDRIO**

Livello progettuale:

PROGETTO ESECUTIVO

TAVOLA  
**VISTE GENERALI**

Raggruppamento Temporaneo di Professionisti  
capogruppo mandataria  
**MAFFEIS ENGINEERING SPA**

Maffeis Engineering Spa  
Via Milanese, 26  
36020 Solagna (VI) (ITALY)  
Phone: +39 0423 956361  
Fax: +39 0423 1745194  
Web: www.maffeis.it

ARCHITETTO FRANCESCO VENZI - FVA Studio  
VIA GAVAZZENI, 6 - 23100 SONDRIO  
e-mail: francescovenzi@fvastudio.it

SE.I.CO. srl  
STUDIO MONCECCHI ASSOCIATI  
GEOM. CHRISTIAN BASSOLA - Studio tecnico Disegno3  
GEOLOGO MAURIZIO AZZOLA - Studio di geologia Azzola

ID. DOC.	REV.	NOME FILE	SCALA	C.U.P.
PSO-001-PE-GR-101	1	PSO-001-PE-GR-101_REV1	var.	

REVISIONE	DATA	OGGETTO
0	06-03-2020	EMISSIONE PER VALIDAZIONE
1	18-03-2020	VALIDAZIONE 01